


VZOROVÝ ŘEZ TYP IX-IX

1:50

UL.DRUŽEBNÍ

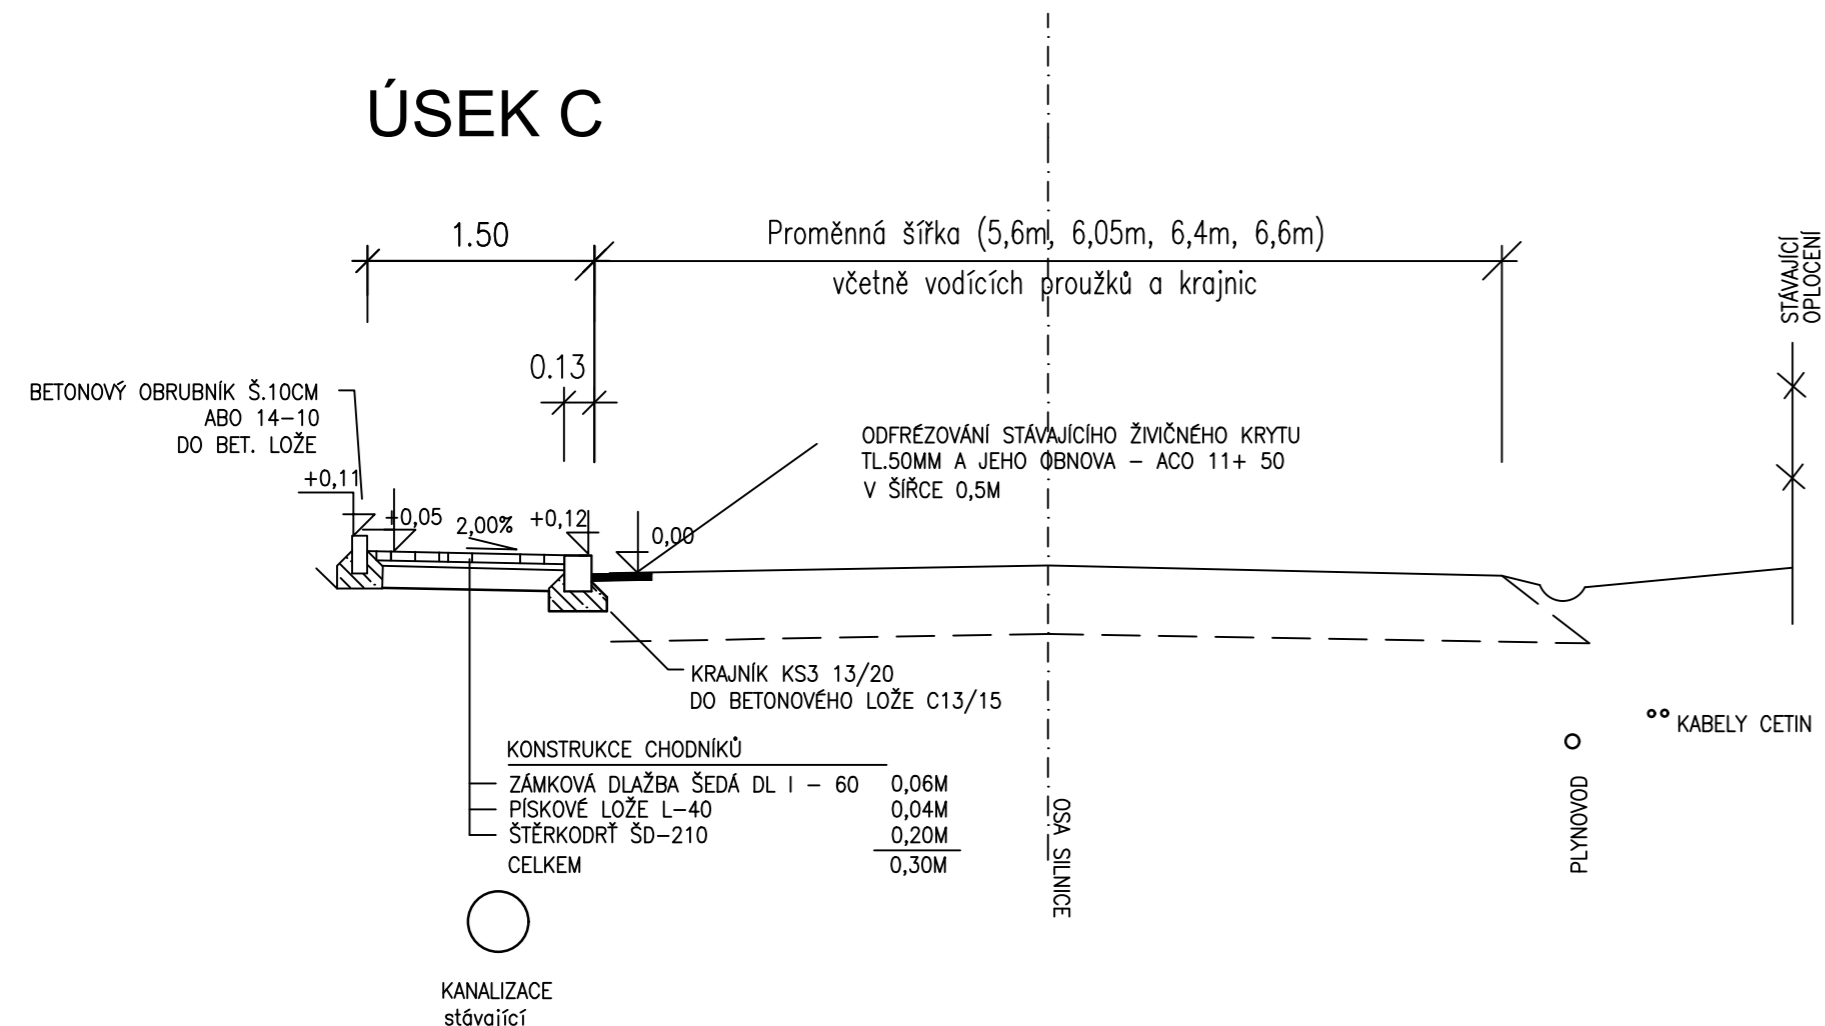


Poznámka k úseku C :

Stávající žlab na parc.č. 801 je nyní napojen do stávajícího příkopu. S ohledem na stavbu chodníku v tomto místě bude příkop zatrubněn, v místě napojení bude provedena monolitická betonová šachta, do které bude žlab napojen. Ostatní vpusti budou upraveny a opatřeny poklopem. ŠTĚRBINOVÝ ŽLAB S OBRUBOU SZ bude na konci useku napojen do této stávající kanalizace. Stávající kanalizace bude pročištěna.

VZOROVÝ ŘEZ TYP X-X

1:50

UL.DRUŽEBNÍ

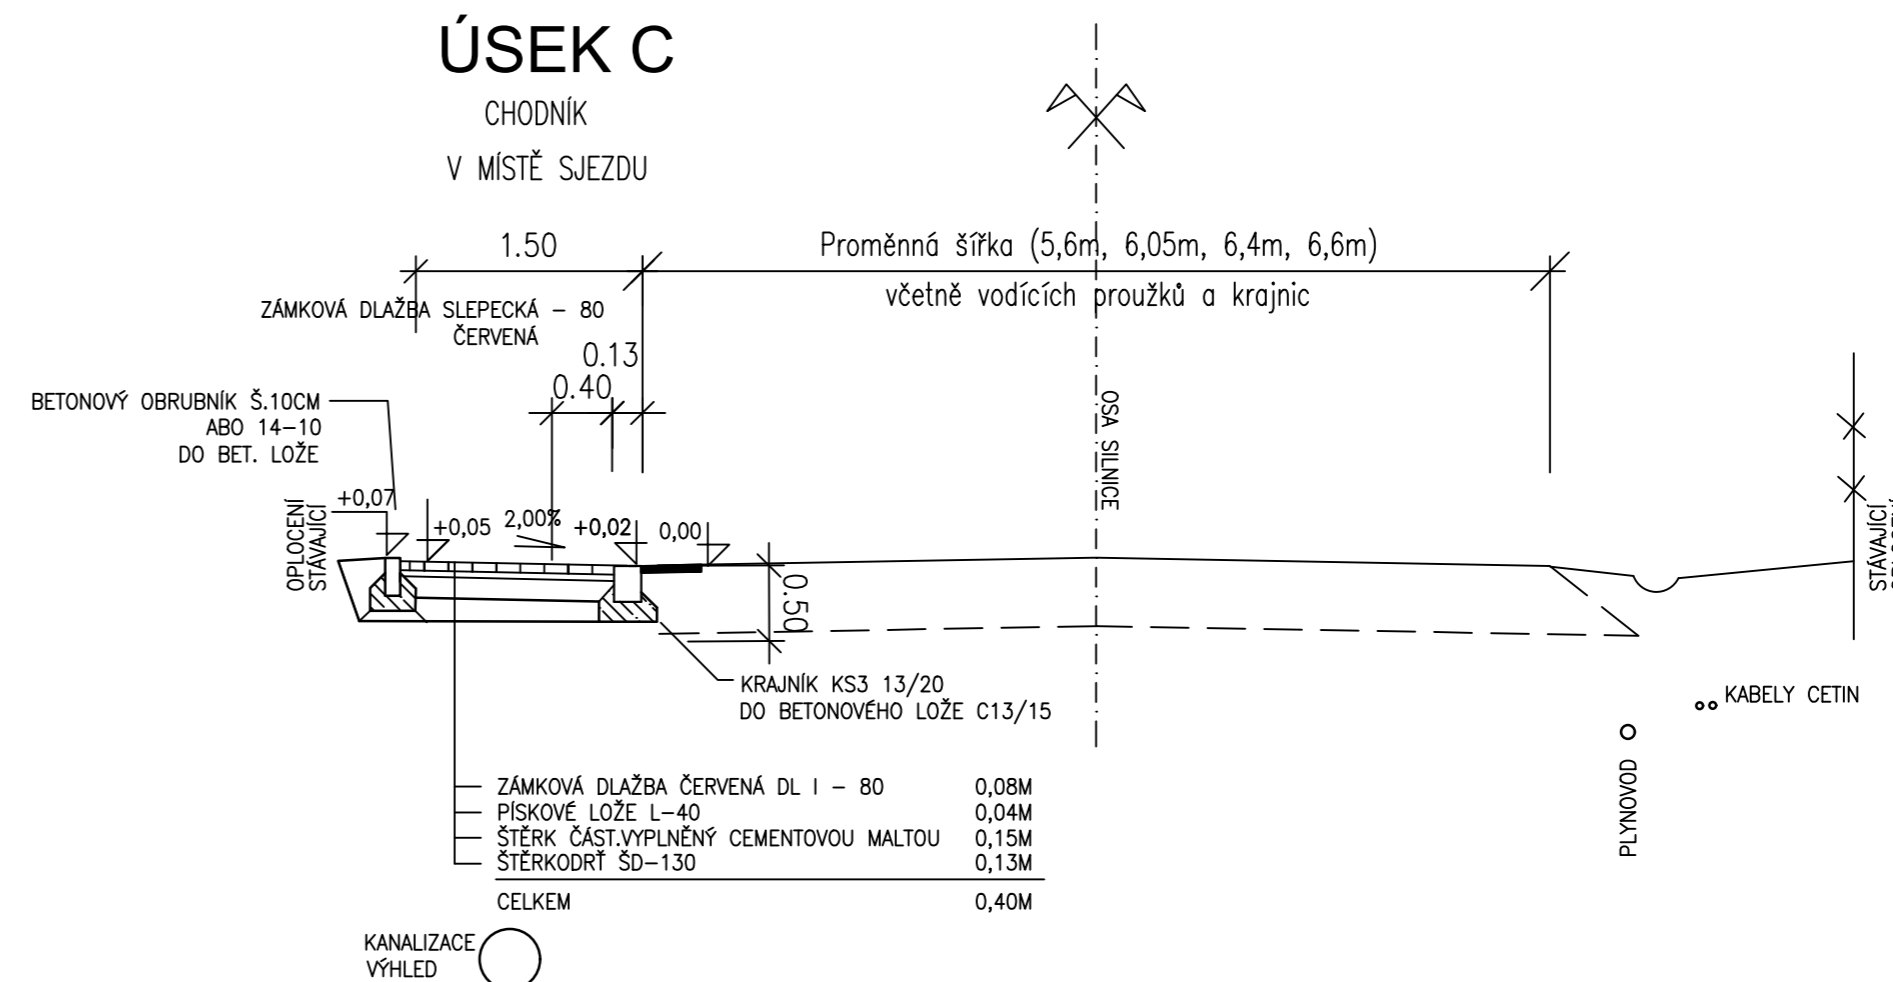

Poznámka:

Nad kabely cetin bude položena výstražná folie CETIN viz A.Průvodní zpráva

SOUŘADNICOVÝ SYSTÉM: JTSK

VÝŠKOVÝ SYSTÉM : B.P.V.

18/006

ZMĚNA	PROVEDL	PROJEKTANT	VED.PROJEKT.	DATA	PODPIS
c					
b					
a					
ZODP.PROJEKT.				VS PROJEKT s.r.o.	
ING.SKUPNÍK				NA OBVODU 45,703 00 OSTRAVA	
				tel.:596 771 328, fax.:596 771 399	
				mobil : 606 700 761	
OBJEDNATEL : SMO OSTRAVA, MOB KRÁSNÉ POLE, DRUŽEBNÍ 576, 72526 KRÁSNÉ POLE				FORMÁT	3 A4
STAVBA : Zvýšení bezpečnosti na komunikacích v MOb Krásné Pole - II.etapa				DATUM	02/2018
BEZBARIÉROVÉ CHODNÍKY V KRÁSNÉM POLI				STUPEŇ	PDPS
KAT.ÚZEMÍ : KRÁSNÉ POLE				ZAKÁZKA	18/006
OBSAH : VZOROVÉ PŘÍČNÉ ŘEZY - ÚSEK C				MĚŘÍTKO	ČÍSLO VÝKR.
				1:50	C1.2.3-3