

ÚSEK D

PRAVÁ STRANA KOMUNIKACE
MĚŘITKA X / Y 1:500 / 1:50

ZMĚNY PŘÍČNÉHO SKLONU
LEGENDA TYPŮ ČAR
TERÉN
NIVELETA

SKLONOVÉ POMĚRY

KÓTY VÝŠKY OBRUBY

KÓTY VRCHOLOVÉHO POLYGONU


KÓTY NIVELETY

KÓTY TERÉNU
SROVNÁVACÍ ROVINA: 325

STANIČENÍ

VZDÁLENOST PŘÍČNÝCH ŘEZŮ
KONSTRUKCE KOMUNIKACE

SMĚROVÉ POMĚRY

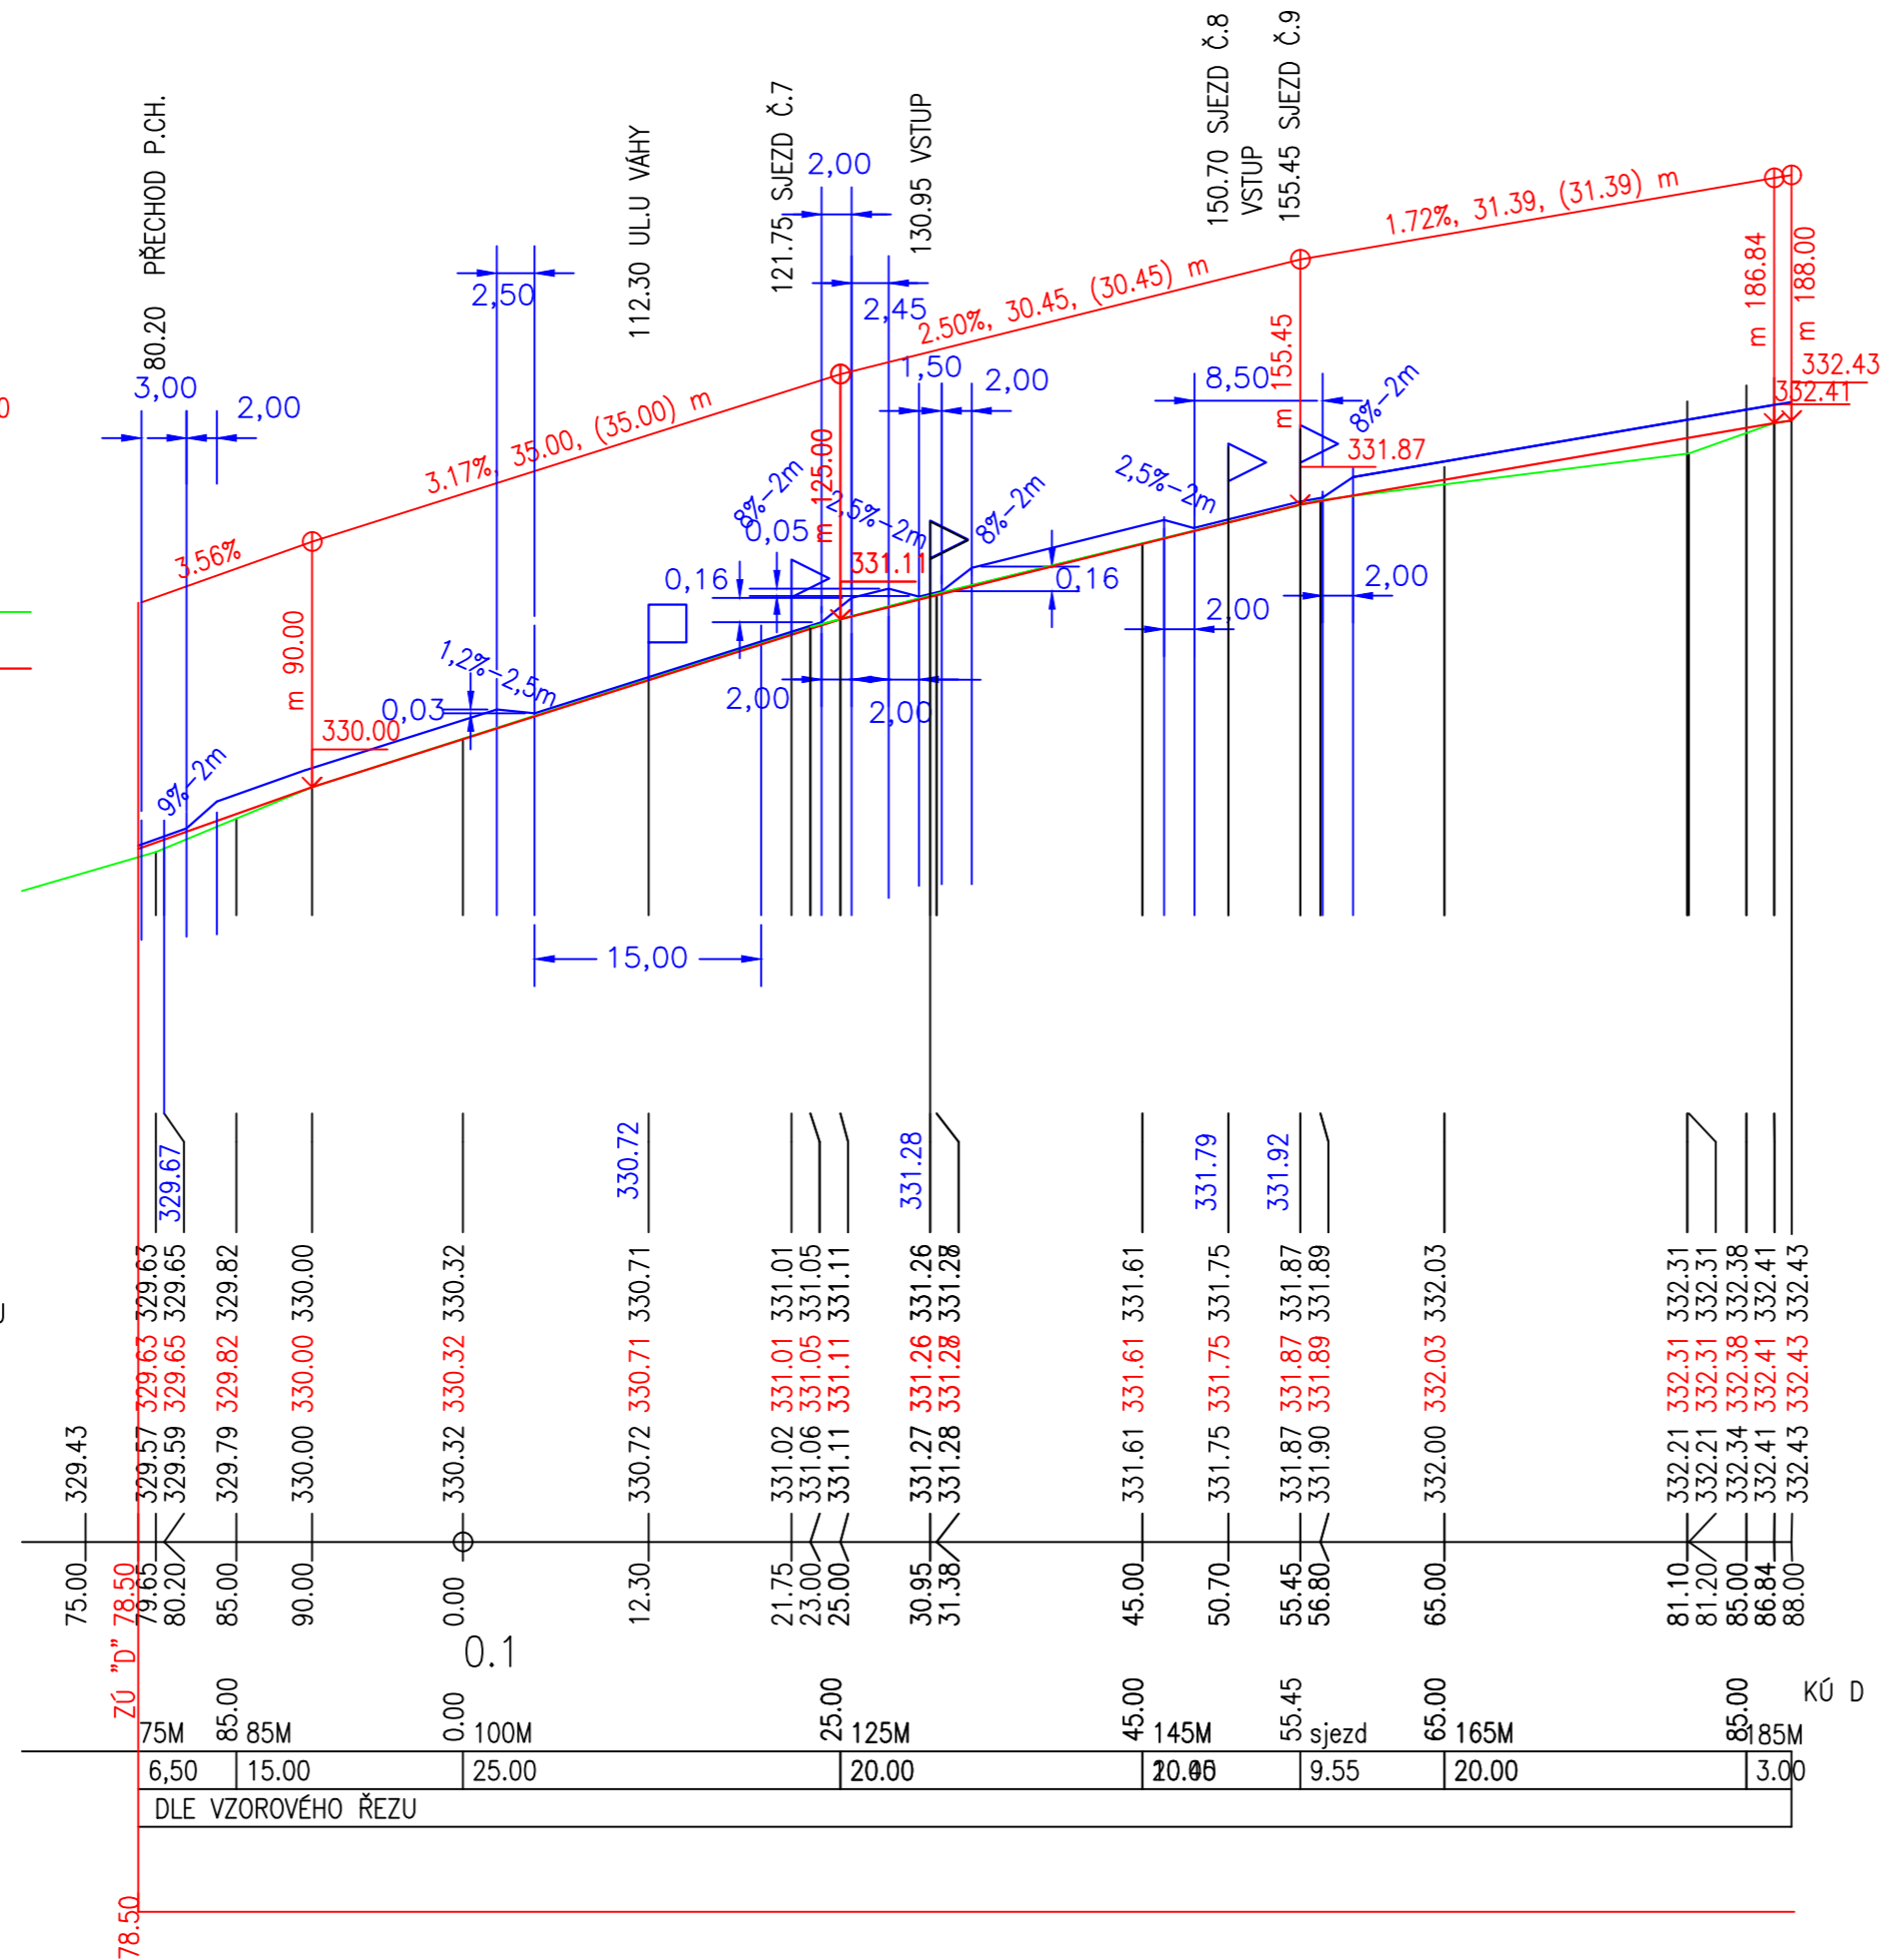

POZNÁMKA :

- (red line) — PODÉLNÝ PROFIL ŘÁDKU ŽUL. KOSTEK NEBO ŽIVICE U ŠTĚRBINOVÉ OBRUBY
- (blue line) — PODÉLNÝ PROFIL OBRUBY U ŘÁDKU ŽUL. KOSTEK NEBO ŠTĚRBINOVÉ OBRUBY MIMO SJEZD +12CM, V MÍSTĚ ZAPUŠTĚNÍ +2CM (KÓTY V METRECH)

SOUŘADNICOVÝ SYSTÉM: JTSK
VÝŠKOVÝ SYSTÉM : B.P.V.

18/006

ZMĚNA	PROVEDL	DATUM	PODPIS	
ZODP.PROJEKT.	PROJEKTANT	VED.PROJEKT.	VS PROJEKT s.r.o. NA OBVODU 45.703 00 OSTRAVA tel.:596 771 328, fax.:596 771 399 mobil : 606 700 761	
ING.SKUPNÍK				
OBJEDNATEL : SMO OSTRAVA, MOB KRÁSNÉ POLE, DRUŽEBNÍ 576, 72526 KRÁSNÉ POLE			FORMÁT	3 A4
STAVBA : Zvýšení bezpečnosti na komunikacích v MOb Krásné Pole – II.etapa BEZBARIÉROVÉ CHODNÍKY V KRÁSNÉM POLI KAT.ÚZEMÍ : KRÁSNÉ POLE			DATUM	02/2018
			STUPEŇ	PDPS
OBSAH : PODÉLNÝ PROFIL - ÚSEK D			ZAKÁZKA	18/006
			MĚŘITKO	ČÍSLO VÝKR.
			1:500/50	C1.2.4-2