


# VZOROVÝ ŘEZ TYP X-X

1:50

UL.DRUŽEBNÍ

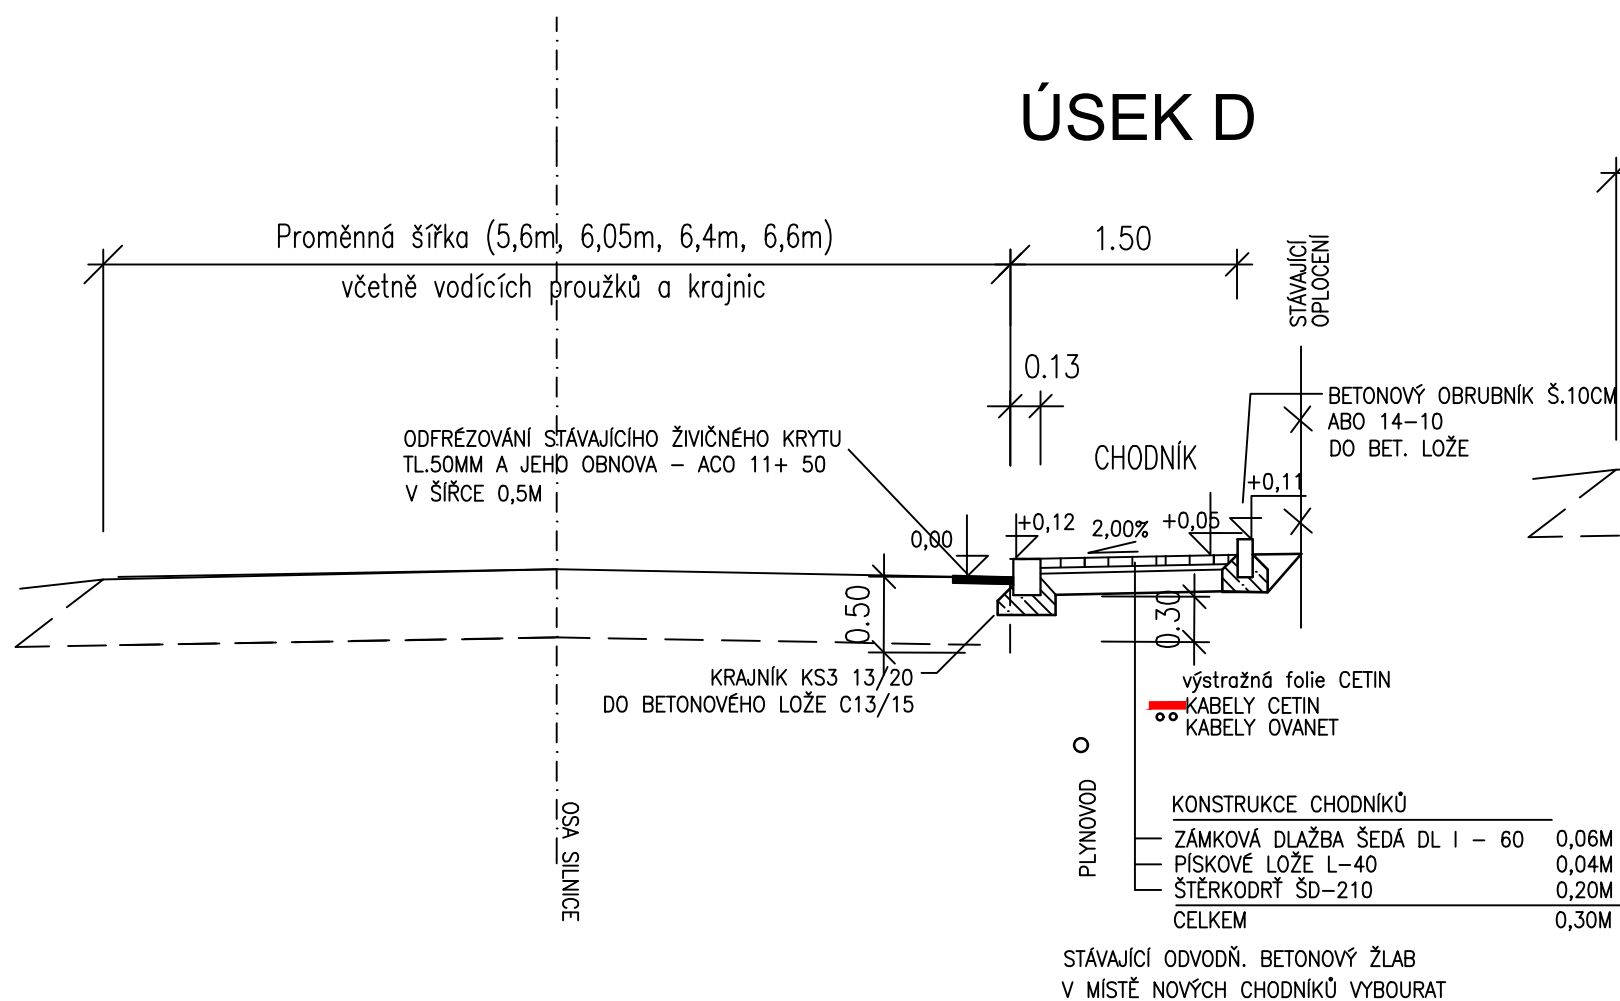


Poznámka k úseku D :

ŠTĚRBINOVÝ ŽLAB S OBRUBOU SZ bude na konci useku napojen do stávajícího betonového žlabu podél silnice

# VZOROVÝ ŘEZ TYP XI-XI

1:50

UL.DRUŽEBNÍ

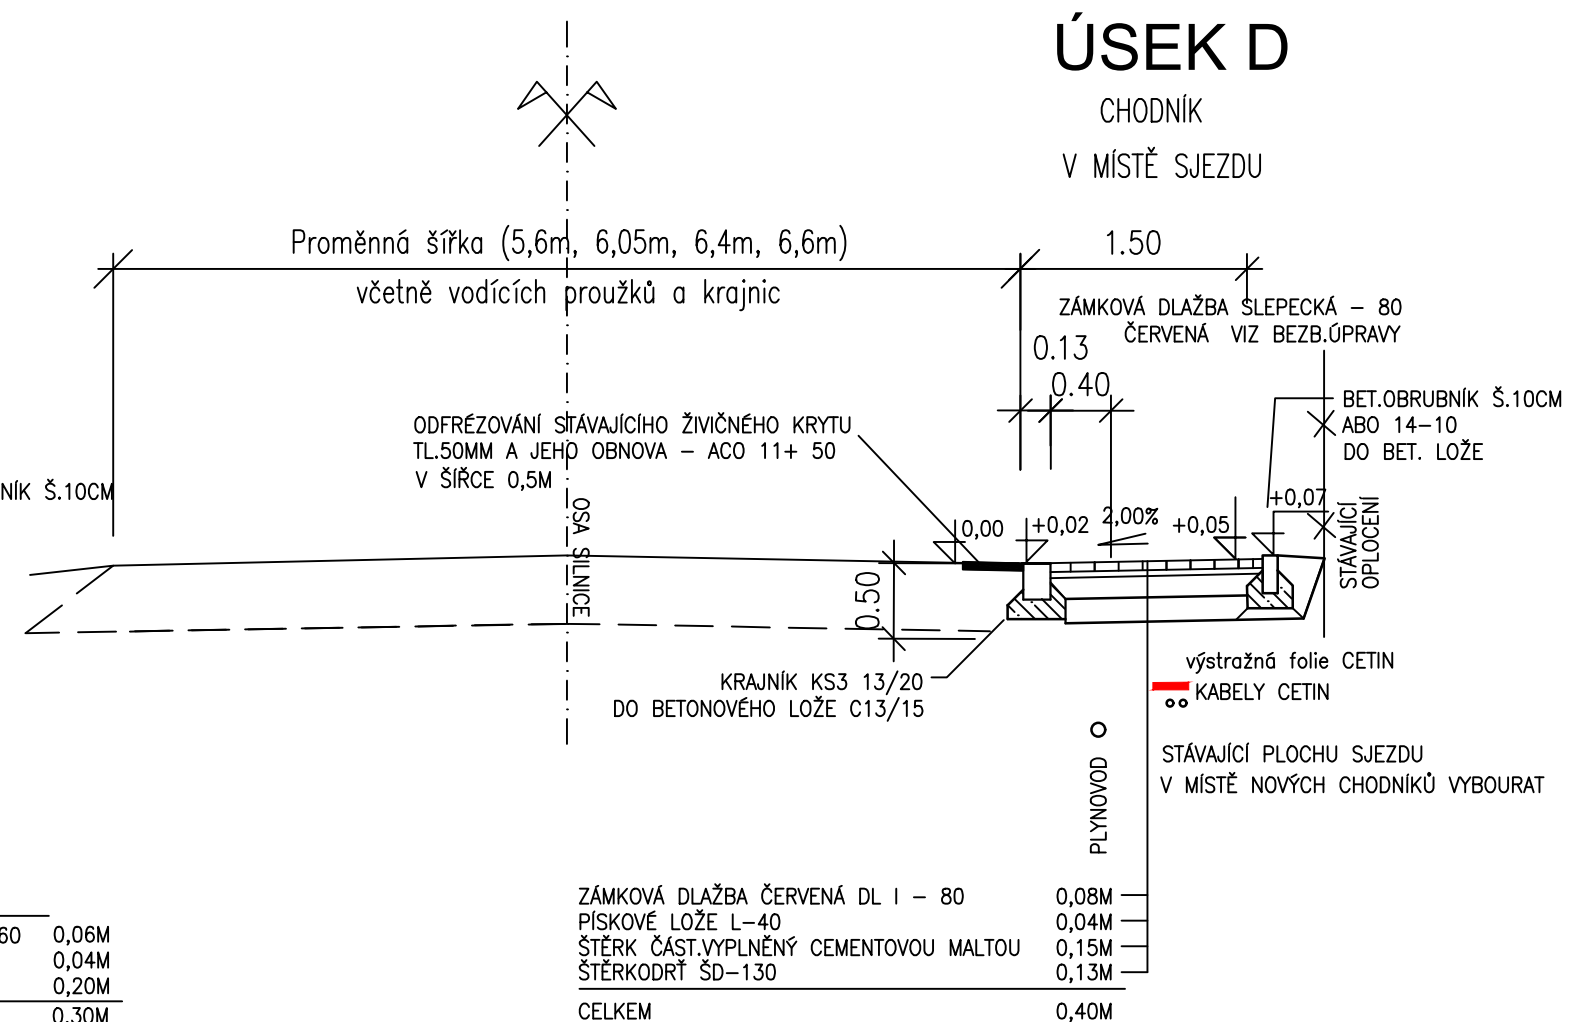

Poznámka:

Nad kabely cetin bude položena výstražná folie CETIN viz A.Průvodní zpráva

SOUŘADNICOVÝ SYSTÉM: JTSK

VÝŠKOVÝ SYSTÉM: B.P.V.

18/006

ZMĚNA	PROJEKTANT		VED.PROJEKT.	DATUM	PODPIS	
	a	b				
c						
b						
a						
ZODP.PROJEKT.					<b>VS PROJEKT s.r.o.</b> NA OBVODU 45,703 00 OSTRAVA tel.:596 771 328, fax.:596 771 399 mobil : 606 700 761	
ING.SKUPNÍK						
						
OBJEDNATEL : SMO OSTRAVA, MOB KRÁSNÉ POLE, DRUŽEBNÍ 576, 72526 KRÁSNÉ POLE					FORMÁT	3 A4
STAVBA : Zvýšení bezpečnosti na komunikacích v MOb Krásné Pole – II.etapa BEZBARIÉROVÉ CHODNÍKY V KRÁSNÉM POLI KAT.ÚZEMÍ : KRÁSNÉ POLE					DATUM	02/2018
					STUPEŇ	DSP
					ZAKÁZKA	18/006
OBSAH : VZOROVÉ PŘÍČNÉ ŘEZY - ÚSEK D					MĚŘITKO	ČÍSLO VÝKR.
					1:50	C1.2.4-3