| | |
|---|---|
| KATASTRÁLNÍ ÚZEMÍ | KRÁSNÉ POLE |
| OKRES | OSTRAVA |
| KRAJ | MORAVSKOSLEZSKÝ |
| POVRCH | ROSTLÝ TERÉN |

*M 1:1000/100*

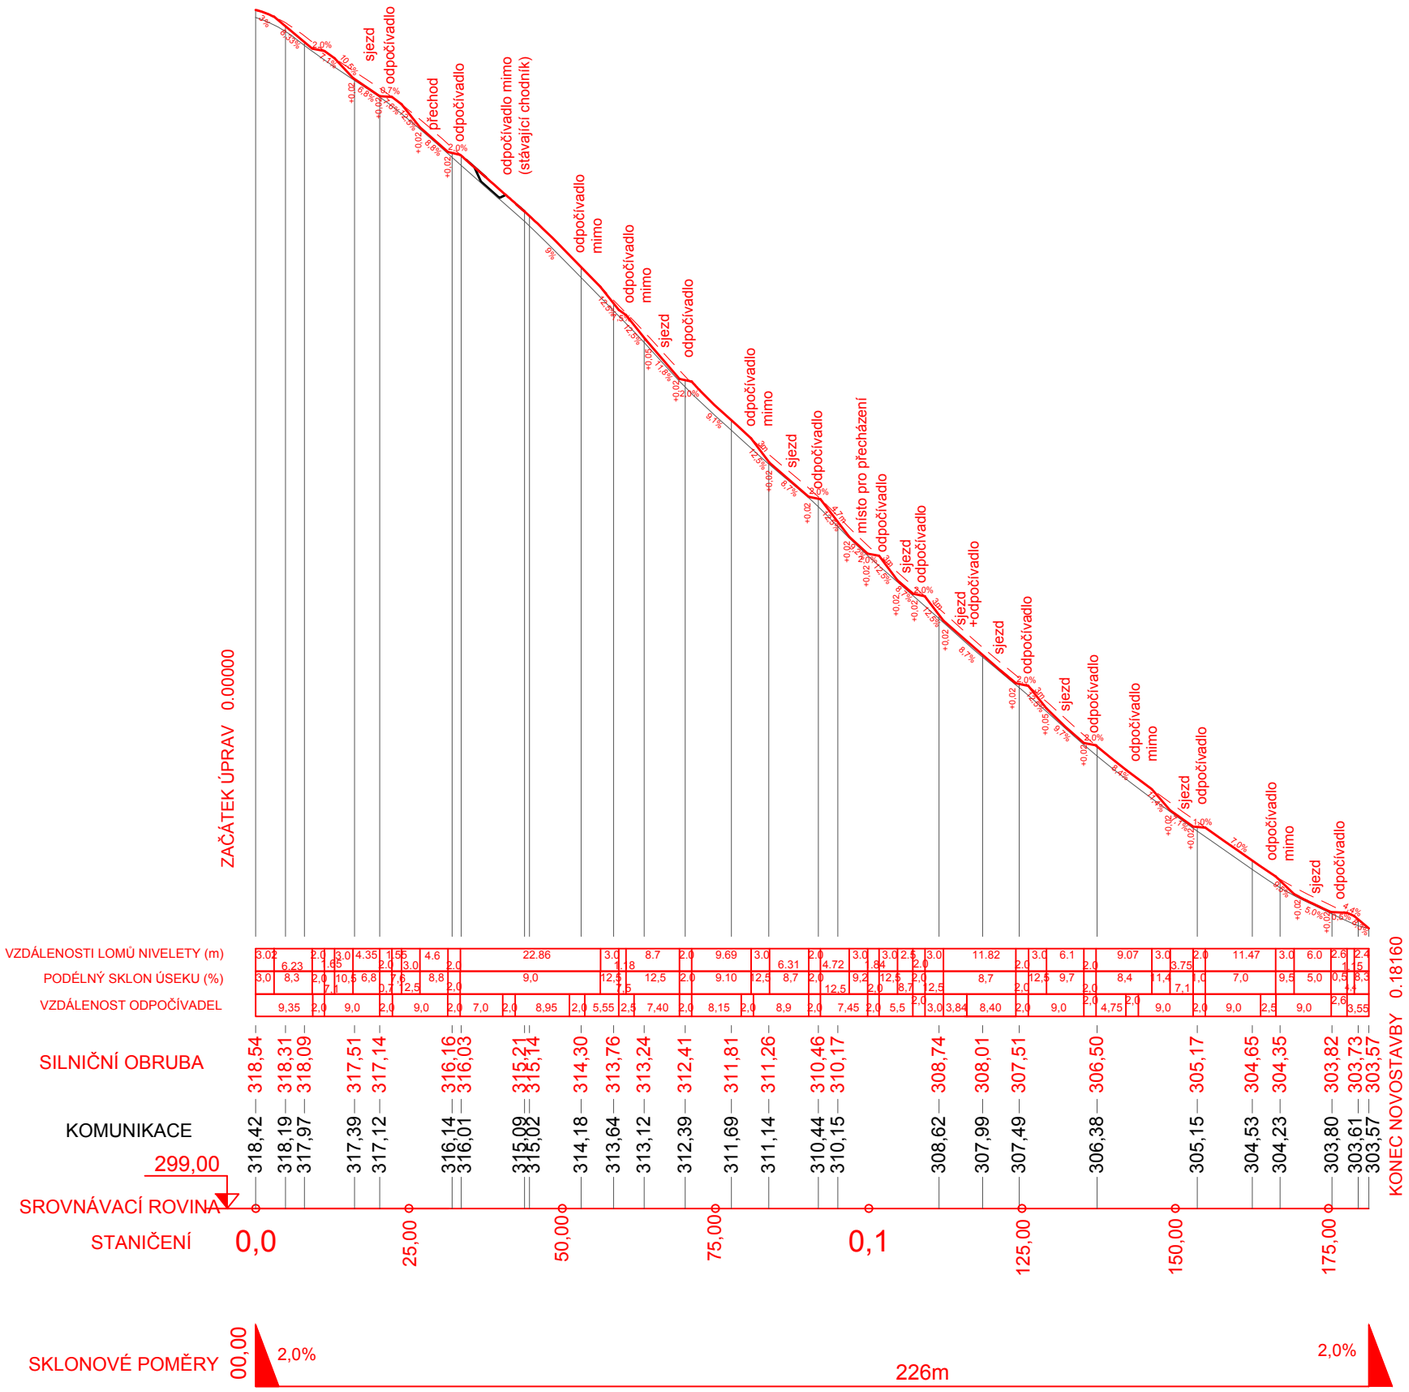


SOUŘADNICOVÝ SYSTÉM : JTSK
VÝŠKOVÝ SYSTÉM : B.P.V.

18/006

| ZMĚNA | | PROVEDL | | DATUM | | PODPIS | |
|---|---|---|---|---|---|---|---|
| | c | | | | | | |
| | b | | | | | | |
| | a | | | | | | |

| ZODP.PROJEKT. | PROJEKTANT | VED.PROJEKT. | | |
|---|---|---|---|---|
| ING.SKUPNÍK | | | | |


VS PROJEKT S.R.O.
NA OBVODU 45,703 00 OSTRAVA
tel.:596 771 328, fax.:596 771 399
mobil : 606 700 761


OBJEDNATEL : SMO OSTRAVA, MOB KRÁSNÉ POLE, DRUŽEBNÍ 576, 72526 KRÁSNÉ POLE

STAVBA : Zvýšení bezpečnosti na komunikacích v MOb Krásné Pole - II.etapa
BEZBARIÉROVÉ CHODNÍKY V KRÁSNÉM POLI
KAT.ÚZEMÍ : KRÁSNÉ POLE

OBSAH : PODÉLNÝ PROFIL - ÚSEK A

| | |
|---|---|
| FORMÁT | 2 A4 |
| DATUM | 02/2018 |
| STUPEŇ | PDPS |
| ZAKÁZKA | 18/006 |
| MĚŘÍTKO 1:1000/100 | ČÍSLO VÝKR. C1.2.1-2 |