


VZOROVÝ ŘEZ XIII - XIII

1:50

UL.DRUŽEBNÍ

CHODNÍK

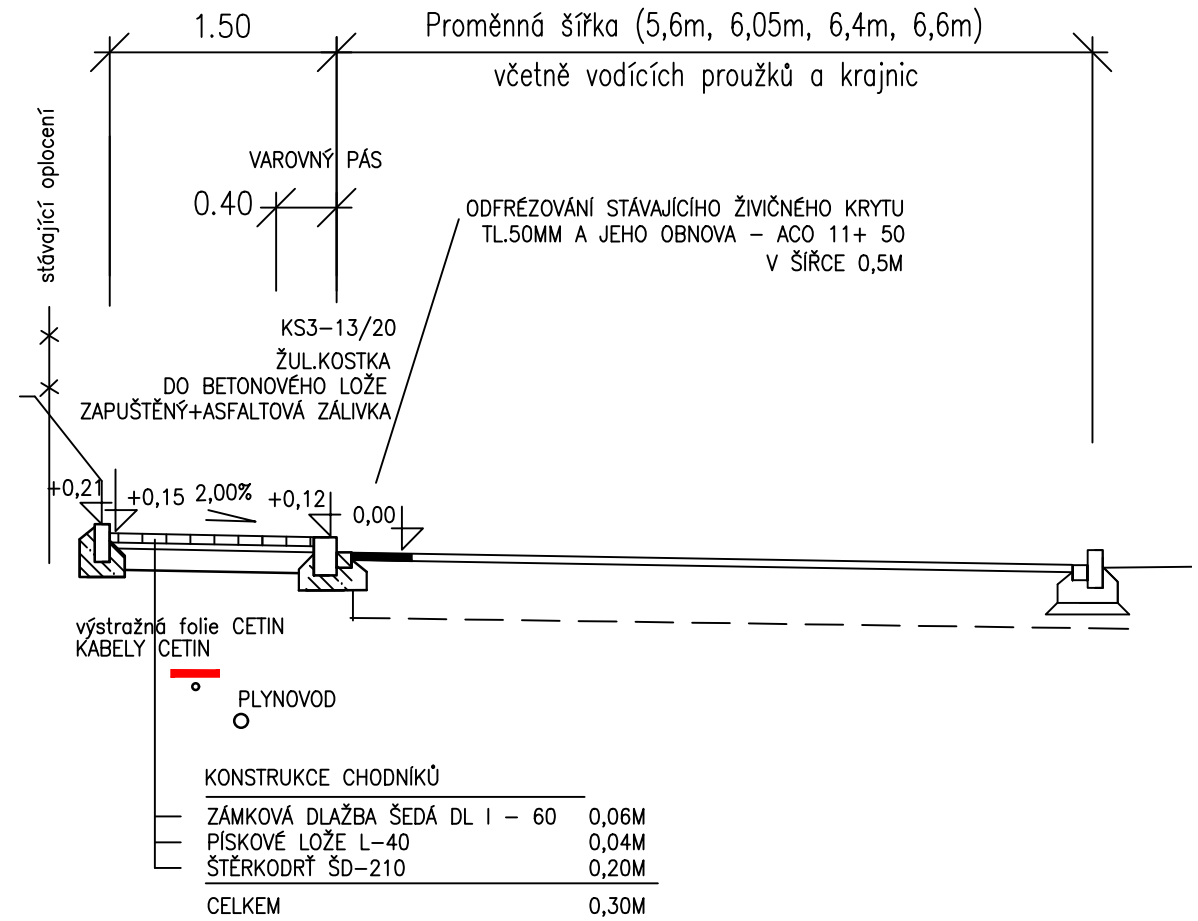


KONSTRUKCE CHODNÍKŮ	
ZÁMKOVÁ DLAŽBA ŠEDÁ DL I - 60	0,06M
PÍSKOVÉ LOŽE L-40	0,04M
ŠTĚRKODRŤ ŠD-210	0,20M
CELKEM	0,30M

VZOROVÝ ŘEZ XII - XII

1:50

CHODNÍK
V MÍSTĚ SJEZDU

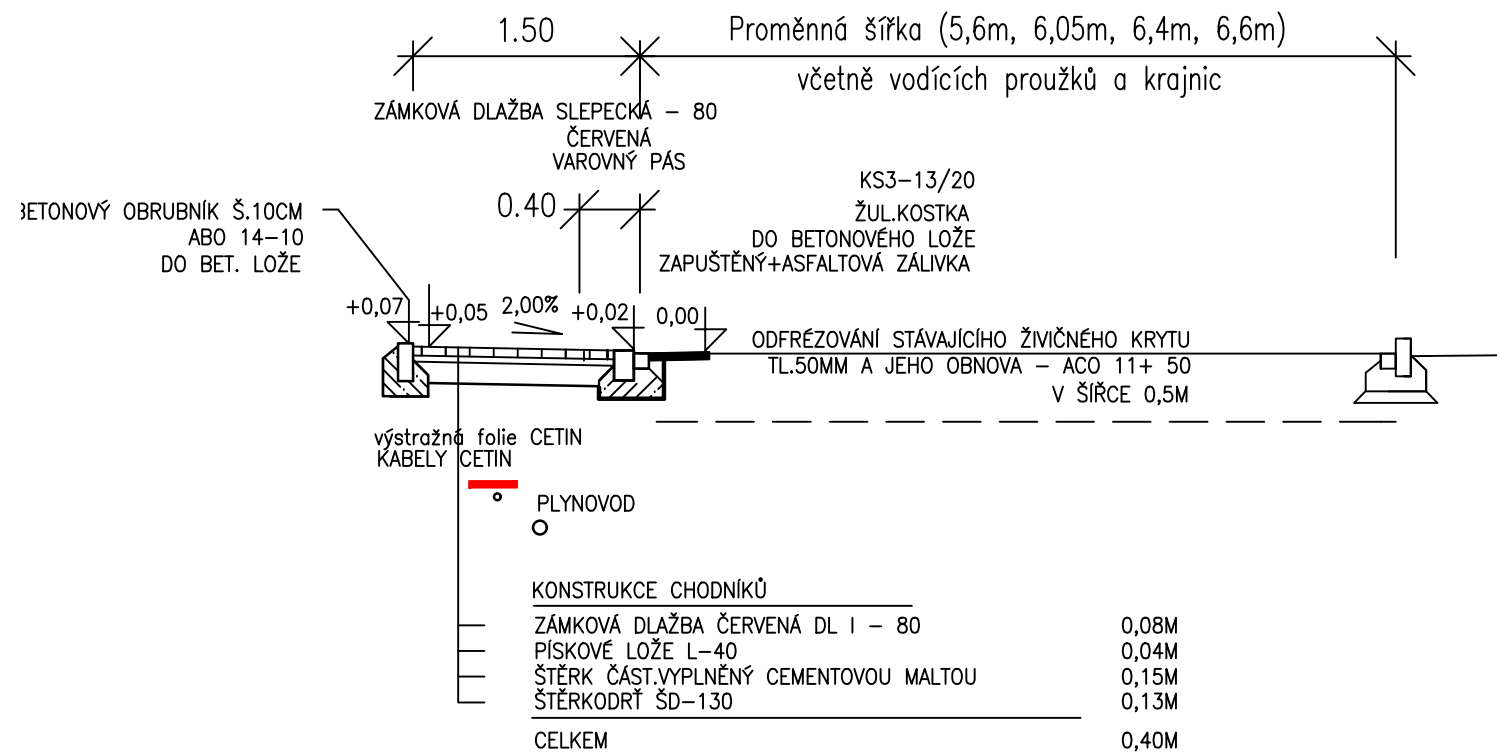

KONSTRUKCE CHODNÍKŮ	
ZÁMKOVÁ DLAŽBA ČERVENÁ DL I - 80	0,08M
PÍSKOVÉ LOŽE L-40	0,04M
ŠTĚRK ČÁST.VYPLNĚNÝ CEMENTOVOU MALTOU	0,15M
ŠTĚRKODRŤ ŠD-130	0,13M
CELKEM	0,40M

Poznámka:

Nad kabely cetin bude položena výstražná folie CETIN viz A.Průvodní zpráva

SOUŘADNICOVÝ SYSTÉM: JTSK

VÝŠKOVÝ SYSTÉM: B.P.V.

18/006

ZMĚNA	PROVEDL	DATUM	PODPIS
c			
b			
a			
ZODP.PROJEKT.	PROJEKTANT	VED.PROJEKT.	VS PROJEKT s.r.o.
ING.SKUPNÍK			NA OBVODU 45,703 00 OSTRAVA
			tel.:596 771 328, fax.:596 771 399
			mobil : 606 700 761
OBJEDNATEL : SMO OSTRAVA, MOB KRÁSNÉ POLE, DRUŽEBNÍ 576, 72526 KRÁSNÉ POLE			FORMÁT : 2 A4
STAVBA : Zvýšení bezpečnosti na komunikacích v MOb Krásné Pole - II.etapa BEZBARIÉROVÉ CHODNÍKY V KRÁSNÉM POLI KAT.ÚZEMÍ : KRÁSNÉ POLE			DATUM : 02/2018
			STUPEŇ : PDPS
			ZAKÁZKA : 18/006
OBSAH : VZOROVÉ PŘÍČNÉ ŘEZY - ÚSEK A			MĚŘÍTKO : 1:50
			ČÍSLO VÝKR. : C1.2.1-3