

POVRCH
KATASTR

STÁVAJÍCÍ KRAJNICE
KRÁSNÉ POLE

SO 107 ÚSEK B

LEVÁ STRANA KOMUNIKACE
MĚŘITKA X / Y 1:500 / 1:50

SKLONOVÉ POMĚRY

LEGENDA TYPŮ ČAR
TERÉN

NIVELETA

KÓTY VÝŠKY OBRUBY

KÓTY VRCHOLOVÉHO POLYGONU


KÓTY NIVELETY

KÓTY TERÉNU
SROVNÁVACÍ ROVINA: 314

STANIČENÍ

VZDÁLENOST PŘÍČNÝCH ŘEZŮ
KONSTRUKCE KOMUNIKACE

SMĚROVÉ POMĚRY

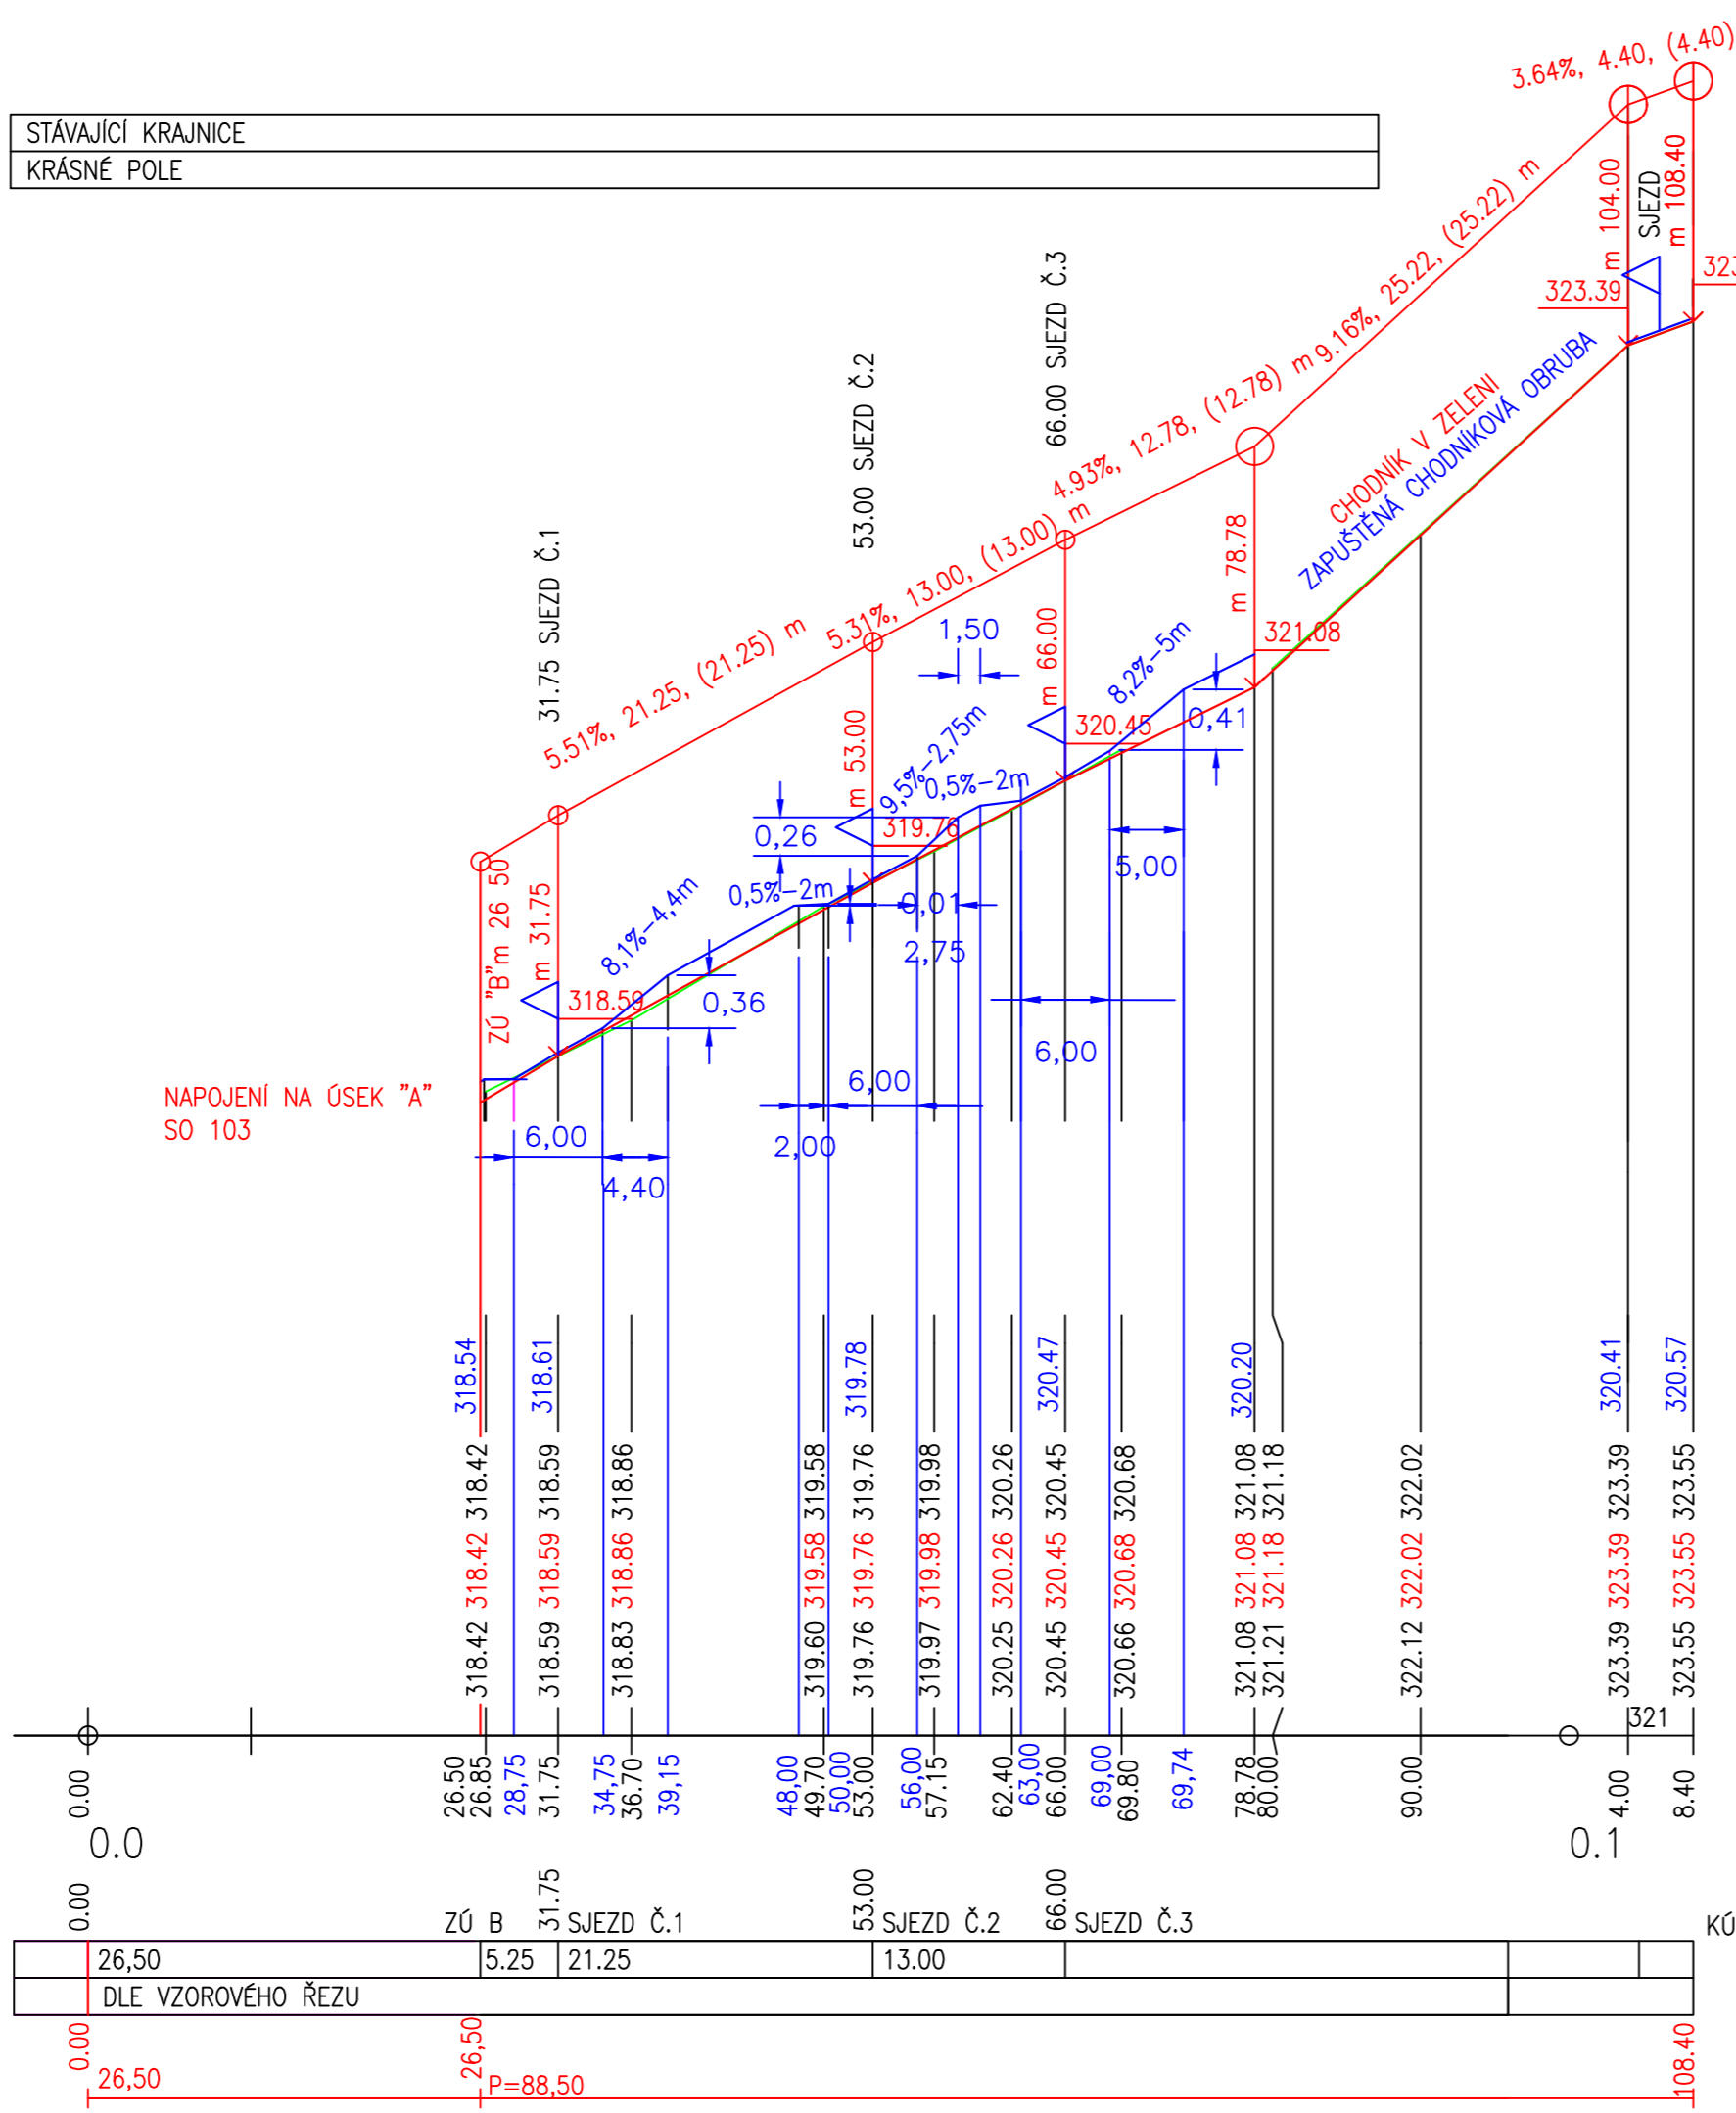

POZNÁMKA :

- PODÉLNÝ PROFIL ŘÁDKU ŽUL. KOSTEK NEBO ŽIVICE U ŠTĚRBINOVÉ OBRUBY
- PODÉLNÝ PROFIL OBRUBY U ŘÁDKU ŽUL. KOSTEK NEBO ŠTĚRBINOVÉ OBRUBY MIMO SJEZD +12CM, V MÍSTĚ ZAPUŠTĚNÍ +2CM (KÓTY V METRECH)

SOUŘADNICOVÝ SYSTÉM: JTSK
VÝŠKOVÝ SYSTÉM : B.P.V.

18/006

ZMĚNA	c		PROVEDL		DATUM		PODPIS	
ZODP.PROJEKT.							VS PROJEKT s.r.o.	
ING.SKUPNÍK							NA OBVODU 45,703 00 OSTRAVA	
							tel.:596 771 328, fax.:596 771 399	
							mobil : 606 700 761	
OBJEDNATEL : SMO OSTRAVA, MOB KRÁSNÉ POLE, DRUŽEBNÍ 576, 72526 KRÁSNÉ POLE							FORMÁT	3 A4
STAVBA : Zvýšení bezpečnosti na komunikacích v MOb Krásné Pole – II.etapa BEZBARIÉROVÉ CHODNÍKY V KRÁSNÉM POLI KAT.ÚZEMÍ : KRÁSNÉ POLE							DATUM	02/2018
							STUPEŇ	PDPS
							ZAKÁZKA	18/006
OBSAH : PODÉLNÝ PROFIL - ÚSEK B							MĚŘITKO	ČÍSLO VÝKR.
							1:500/50	C1.2.2-2