


STOKA KPU.1-SO 26

USEK A

DĚLKA CHODNÍKU 181,60
ŠÍŘKA ZÁKLADNÍ 1,5m

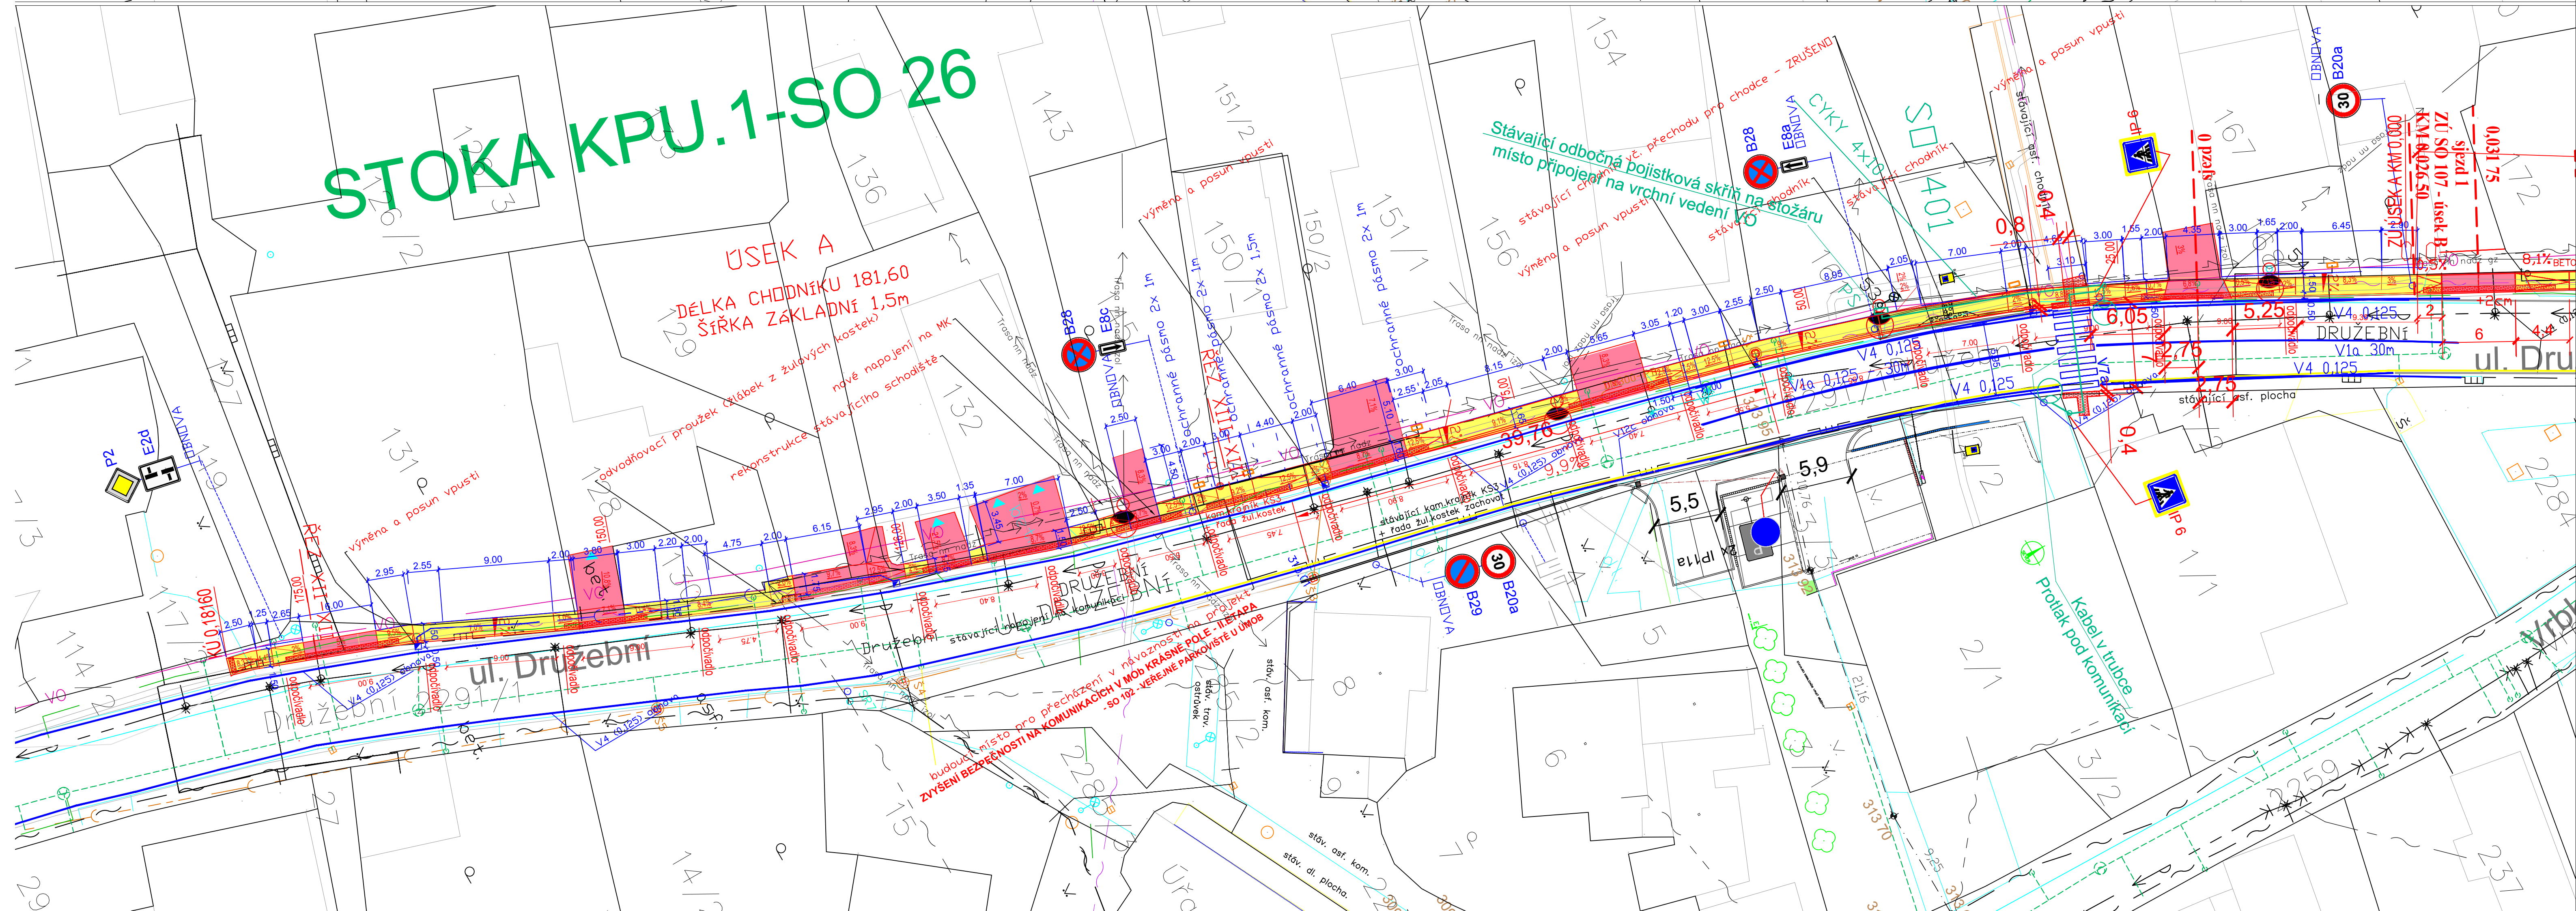

- LEGENDA NOVÝ STAV:**
- NOVÝ POVRCH CHODNÍKŮ ZE ZÁMKOVÉ DLAŽBY ŠEDÉ TL.6CM
 - NOVÝ POVRCH SJEZDŮ ZE ZÁMK. DLAŽBY ČERVENÉ TL.8CM
 - VAROVNÉ (Š.0,40M) A SIGNALNÍ (Š.0,80M) PASY ZE ZÁMKOVÉ DLAŽBY ČERVENÉ SLEPEČKÉ 20/20/6
 - UMĚLA VODICÍ LIEIE Š.0,40M
 - CHRÁŇÁČIKY PVC DN 110MM (PRO ULOŽENÍ KABELŮ CETIN)
 - VÝSTRAŽNÁ FOLIE ORANŽOVÉ BARVY (NAD KABELY CETIN)
 - POZNÁMKA : OŠETŘENÍ STÁVAJÍCÍCH KABELŮ SPOL.CETIN – DLE ZPRÁVY.
 - OBRUBY CHODNÍKŮ U ZELENÉ BUDOU OSAZENY +6CM (UMĚLA VODICÍ LIEIE), U SJEZDŮ BUDE OBRUBA ZAPUŠTĚNÁ NA 2CM PŘECHOD ZE 2 CM NA 6 CM BUDE PŘEVEDEN NA DÉLČE 1M. VODICÍ LIEIE JE PŘERUŠENA MAX NA DÉLČE 8M.
 - PROJ.SVISLÉ DOPR.ZNAČENÍ IP6 RETROREFLEXNÍ
 - PROJ.VODOVODNÉ DOPR.ZNAČENÍ
 - Třísle překládky v chodníku (stožáry VO, sloupky DZ) budou kontrastně vyznačeny žlutým kontrastním páskem š. 020m, umístěným osově ve výšce 1,5m.
 - Výšková úprava stávajících sáchet a souptek

- NASVĚTLENÍ PŘECHODŮ :**
- Stožáry pro nasvětlení přechodů, výška svítidla 6m vložník 0,5m nebo bez vložníku(dle vzdálenosti od komunikace)
 - Svítidlo LED s asymetrickou boční optikou
 - Stožáry pro nasvětlení přechodů, výška svítidla 6m atypický vložník
 - Svítidlo LED s asymetrickou boční optikou
 - Kabel VO v chrániče v zemi

- LEGENDA STÁVAJÍCÍ STAV:**
- VODOVODY OVAK,A.S
 - KANALIZACE JEDNOTNÁ OVAK, A.S
 - KANALIZACE OBCE
 - KANALIZACE OVAK, A.S. – VÝHLED
 - KANALIZACE OVAK, A.S. – PŘÍPOJKY
 - KANALIZACE – PŘÍPOJKY K RD
 - PLYNOVODY STL – RWE, A.S.
 - PLYNOVODY STL – PŘÍPOJKY
 - SLABOPROUDÉ KABELY CETIN PODZEMNÍ
 - SLABOPROUDÉ KABELY CETIN NADZEMNÍ
 - SILNOPROUDÉ KABELY NN ČEZ D.
 - SILNOPROUDÉ KABELY VN ČEZ D.
 - KABELY VO – OK, A.S.
 - SLABOPROUDÉ KABELY OVANET PODZEMNÍ

SOUŘADNICOVÝ SYSTÉM : JKST
VÝŠKOVÝ SYSTÉM : BPV

c	PROJEKT	PROJEKTANT	VED.PROJEKT.	PROVED	DATUM	PODPIS
b	ZODP.PROJEKT.	PROJEKTANT	VED.PROJEKT.			
a	ING.SKUPNIK	ING.SKUPNIK				
OBJEDNATEL : SMO OSTRAVA, MOB KRÁSNÉ POLE, DRUŽEBNÍ 576, 72526 KRÁSNÉ POLE						FORMÁT : 5 A4
STAVBA : Zvýšení bezpečnosti na komunikacích v MOB Krásné Pole – II.etapa BEZBARIÉROVÉ CHODNÍKY V KRÁSNÉM POLI KAT.ÚZEMÍ : KRÁSNÉ POLE						DATUM : 02/2018 STUPEŇ : PDPIS ZAKÁZKA : 18/006
OBSAH : SO 103 SITUACE ÚSEK A						MĚŘITKO : 1:250 ČÍSLO VÝKR. : C1.2.1-1

18/006